


Två rum och kök, 54m²

BRF SÄTRA TORG

PLAN 6

LGH 6-1501

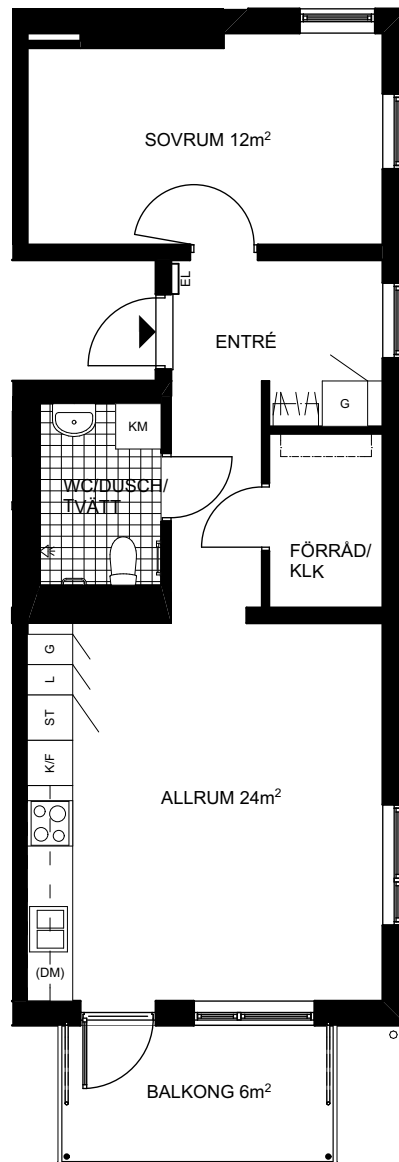

FÖRKLARINGAR

	SPIS		TVÄTT-MASKIN
	GARDEROB		TORK-TUMLARE
	LINNESKÅP		KOMBINATIONS-MASKIN
	STÅDSKÅP		KLINKERGOLV
	HÖGSKÅP		SCHAKT
	KYL/FRYS		KAPPHYLLA
	FRYS		ELCENTRAL/IT-SKÅP
	KYL		



(DM) PLATS FÖR DISKMASKIN

BR XX BRÖSTNINGSHÖJD I mm, BRÖSTNING 600 mm OM EJ ANNAT ANGES

Skala 1:100 (A4)



T-BANA
SÄTRA

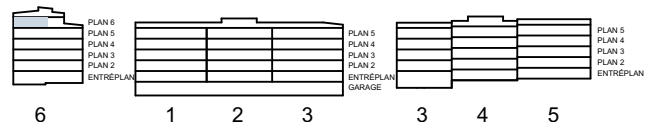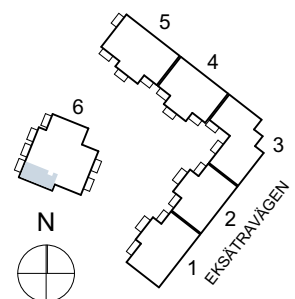

RÄTT TILL ÄNDRINGAR FÖRBEHÅLLES, 2016-04-20

MED RESERVATION FÖR ÄNDRINGAR